
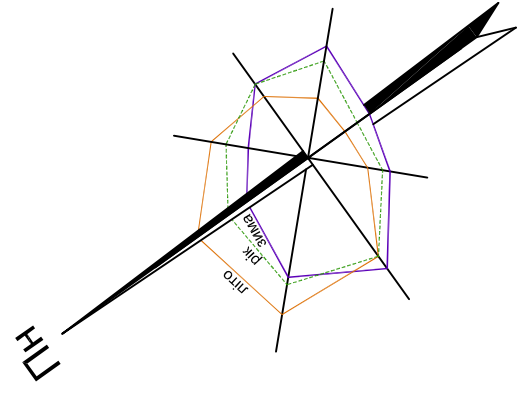


Детальний план території садбної забудови в с.Княжичі



Києво-Святошинського району Київської області

Проектный план

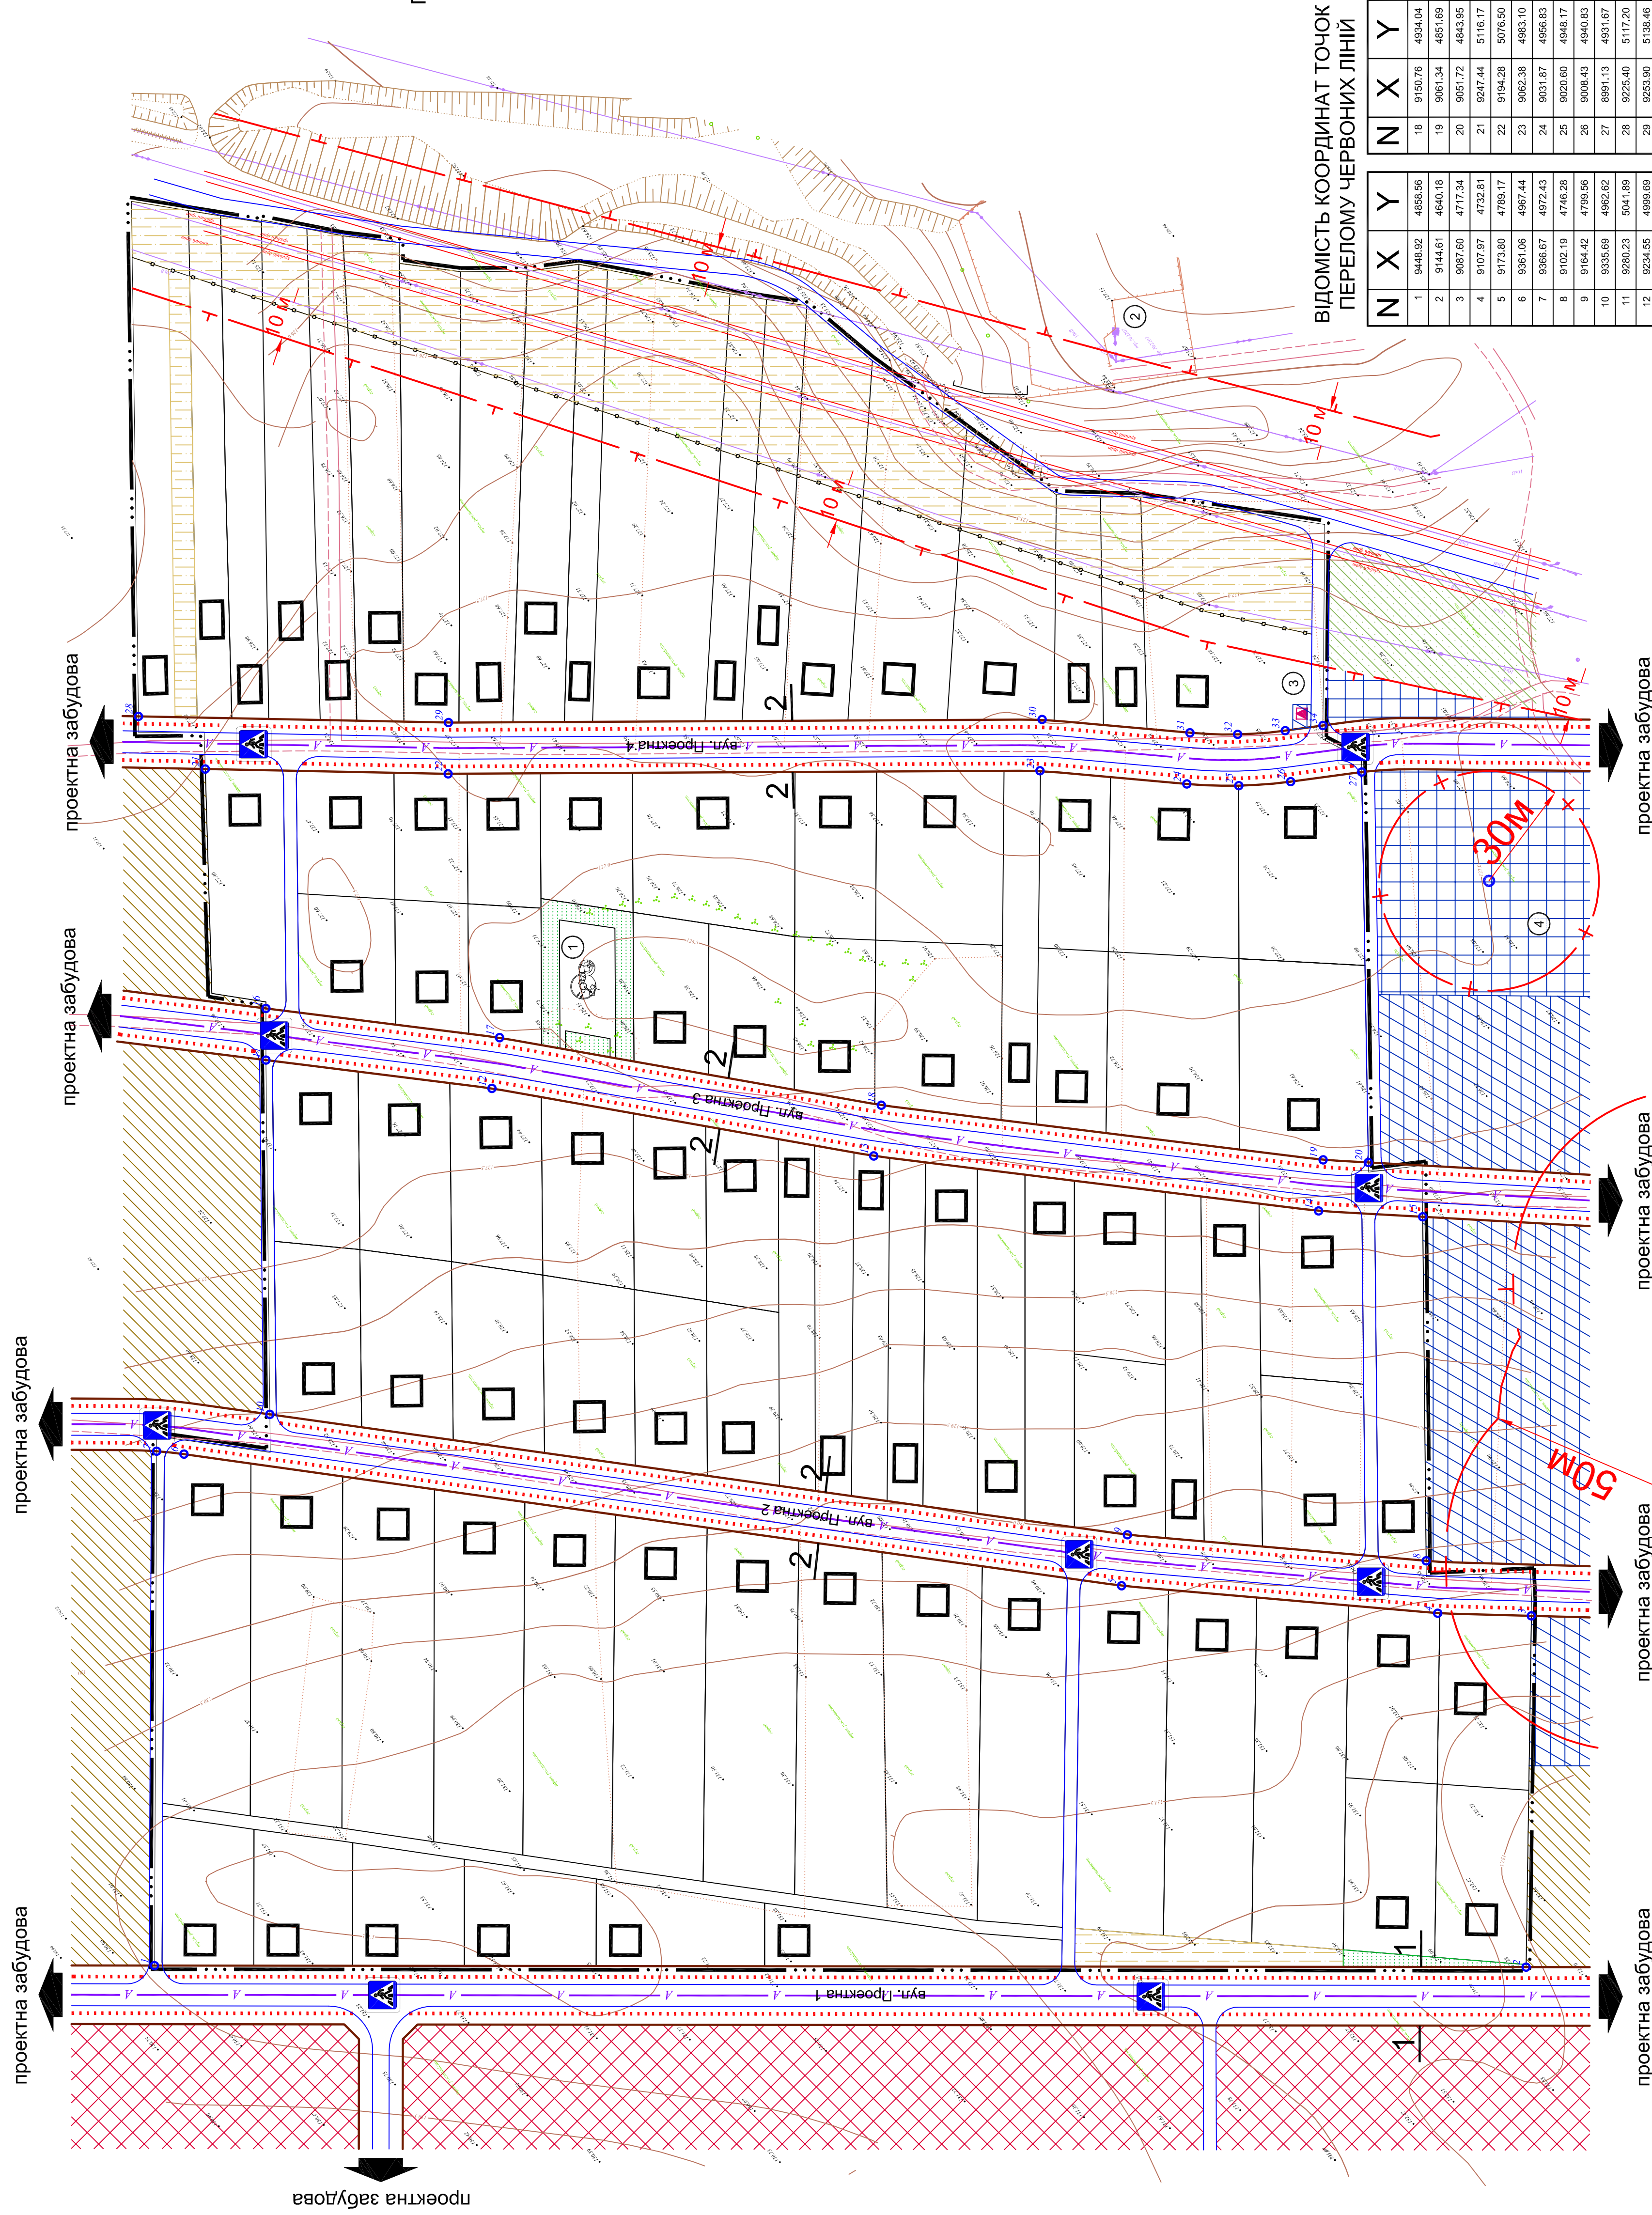

ПОПЕРЕЧНІ ПРОФІЛІ ВУЛИЦЬ

МАСШТАБ 1 : 200

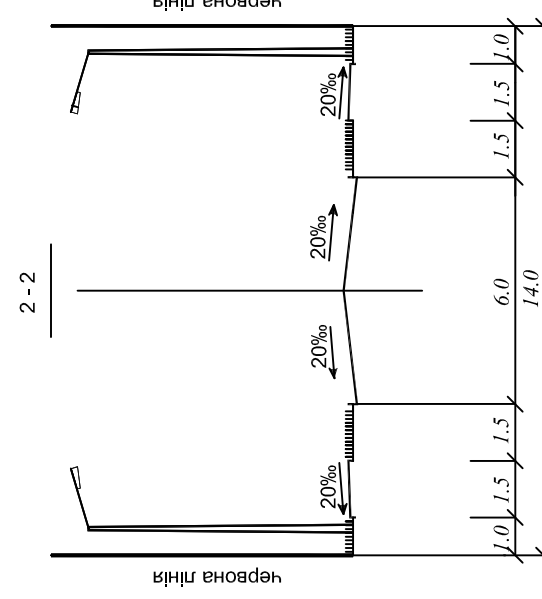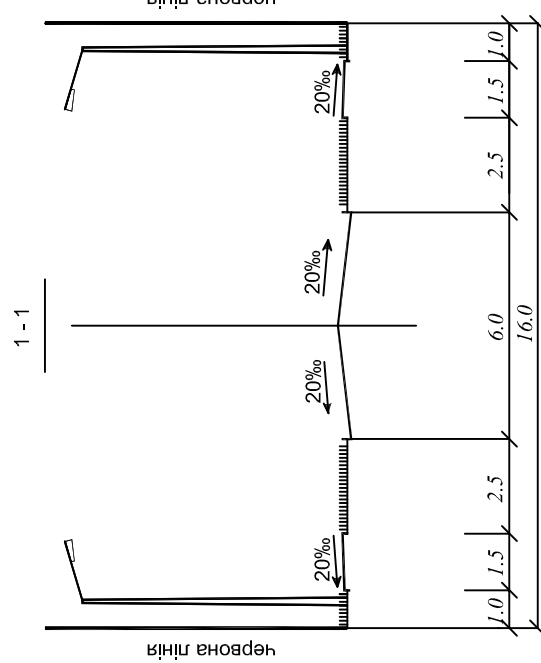

ВІДОМІСТЬ КООРДИНАТ ТОЧОК
ПЕРЕЛОМУ ЧЕРВОНИХ ЛІНІЙ

Z	X	Y
1	9446.02	4850.56
2	9144.61	4644.18
3	9087.60	4771.83
4	9107.97	4732.81
5	9173.30	4789.17
6	9381.06	4987.44
7	9386.07	4977.43
8	9102.19	4742.28
9	9164.42	4799.56
10	9335.69	4862.62
11	9280.23	5041.89
12	9234.45	4999.69
13	9169.92	4923.99
14	9070.48	4841.07
15	9046.28	4822.22
16	9272.02	5003.73
17	9224.79	5005.73

ПРИМІТКИ

1. Креслення марки ГП розроблено на матеріалі аналізу інженерно-топографічного плану, виконаного ТОВ "Київський регіональний інститут земельної реформи" в 2018 році.

2. Система висот - Балтійська,

система координат - 1963 року,

3. Проектний план поєднано зі схемою прогнозованих планувальних обмежень, з планом червоних ліній, схемою організації руху транспорту і пішохідів та кресленням поперечних профілів вулиць.

Істотні	Проективні	Назва
		Садібний житловий будинок
		Дорога, вулиця а) з твердим покриттям б) ґрунтова
		Червоні лінії вулиць
		Територія житлової садибної забудови
		Територія громадської забудови
		Територія об'єктів обслуговування, торгівлі та інших видів підприємницької діяльності
		Територія комунальної забудови
		Територія зелених насаджень загального користування
		Територія зелених насаджень спеціального призначення
		Територія для ведення особистого селянського господарства
		Межа території проєктування
		Межа охоронної зони
		Межа зони санітарної охорони
		Трансформаторна підстанція
		Повітряна лінія електропередачі високої напруги
		Укіс
		Огорожа
		Основні шляхи руху пішоходів
		Індивідуальний транспорт
		Пішохідний перехід
		Точка перелому червоної лінії

ЕКСПЛІКАЦІЯ


Пор. №	Назва об'єкта	Кільк.	Примітка
1	Ігровий майданчик для дітей	1	проект.
2	Трансформаторна підстанція	1	існ.
3	Трансформаторна підстанція	1	проект.
4	Артезіанська свердловина	1	проект.

ОСНОВНІ ТЕХНІКО-ЕКОНОМІЧНІ ПОКАЗНИКИ

Пор. №	Назва показника	Од. виміру	За проектом
1	Площа території в межах проекту в т.ч.: - площа території житлової забудови - площа території зелених насаджень - площа території для ведення особистого селянського господарства - площа територій об'єктів комунального призначення - площа території майданчиків, доріг, твердого покриття	га	14.7523
		га	12.0238
		га	0.1149
		га	1.0879
		га	0.0032
		га	1.5225
2	Чисельність населення	чол.	270
3	Кількість квартир	шт.	90

МАСШТАБ 1 : 1000

B 1 CM - 10 M

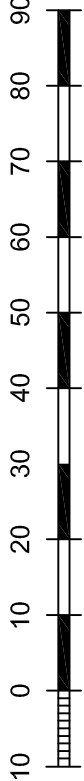

17351-ΓΠ

[illegible]